


PLAN D'INTERVENTION

NOM
ADRESSE
CODE POSTAL - VILLE

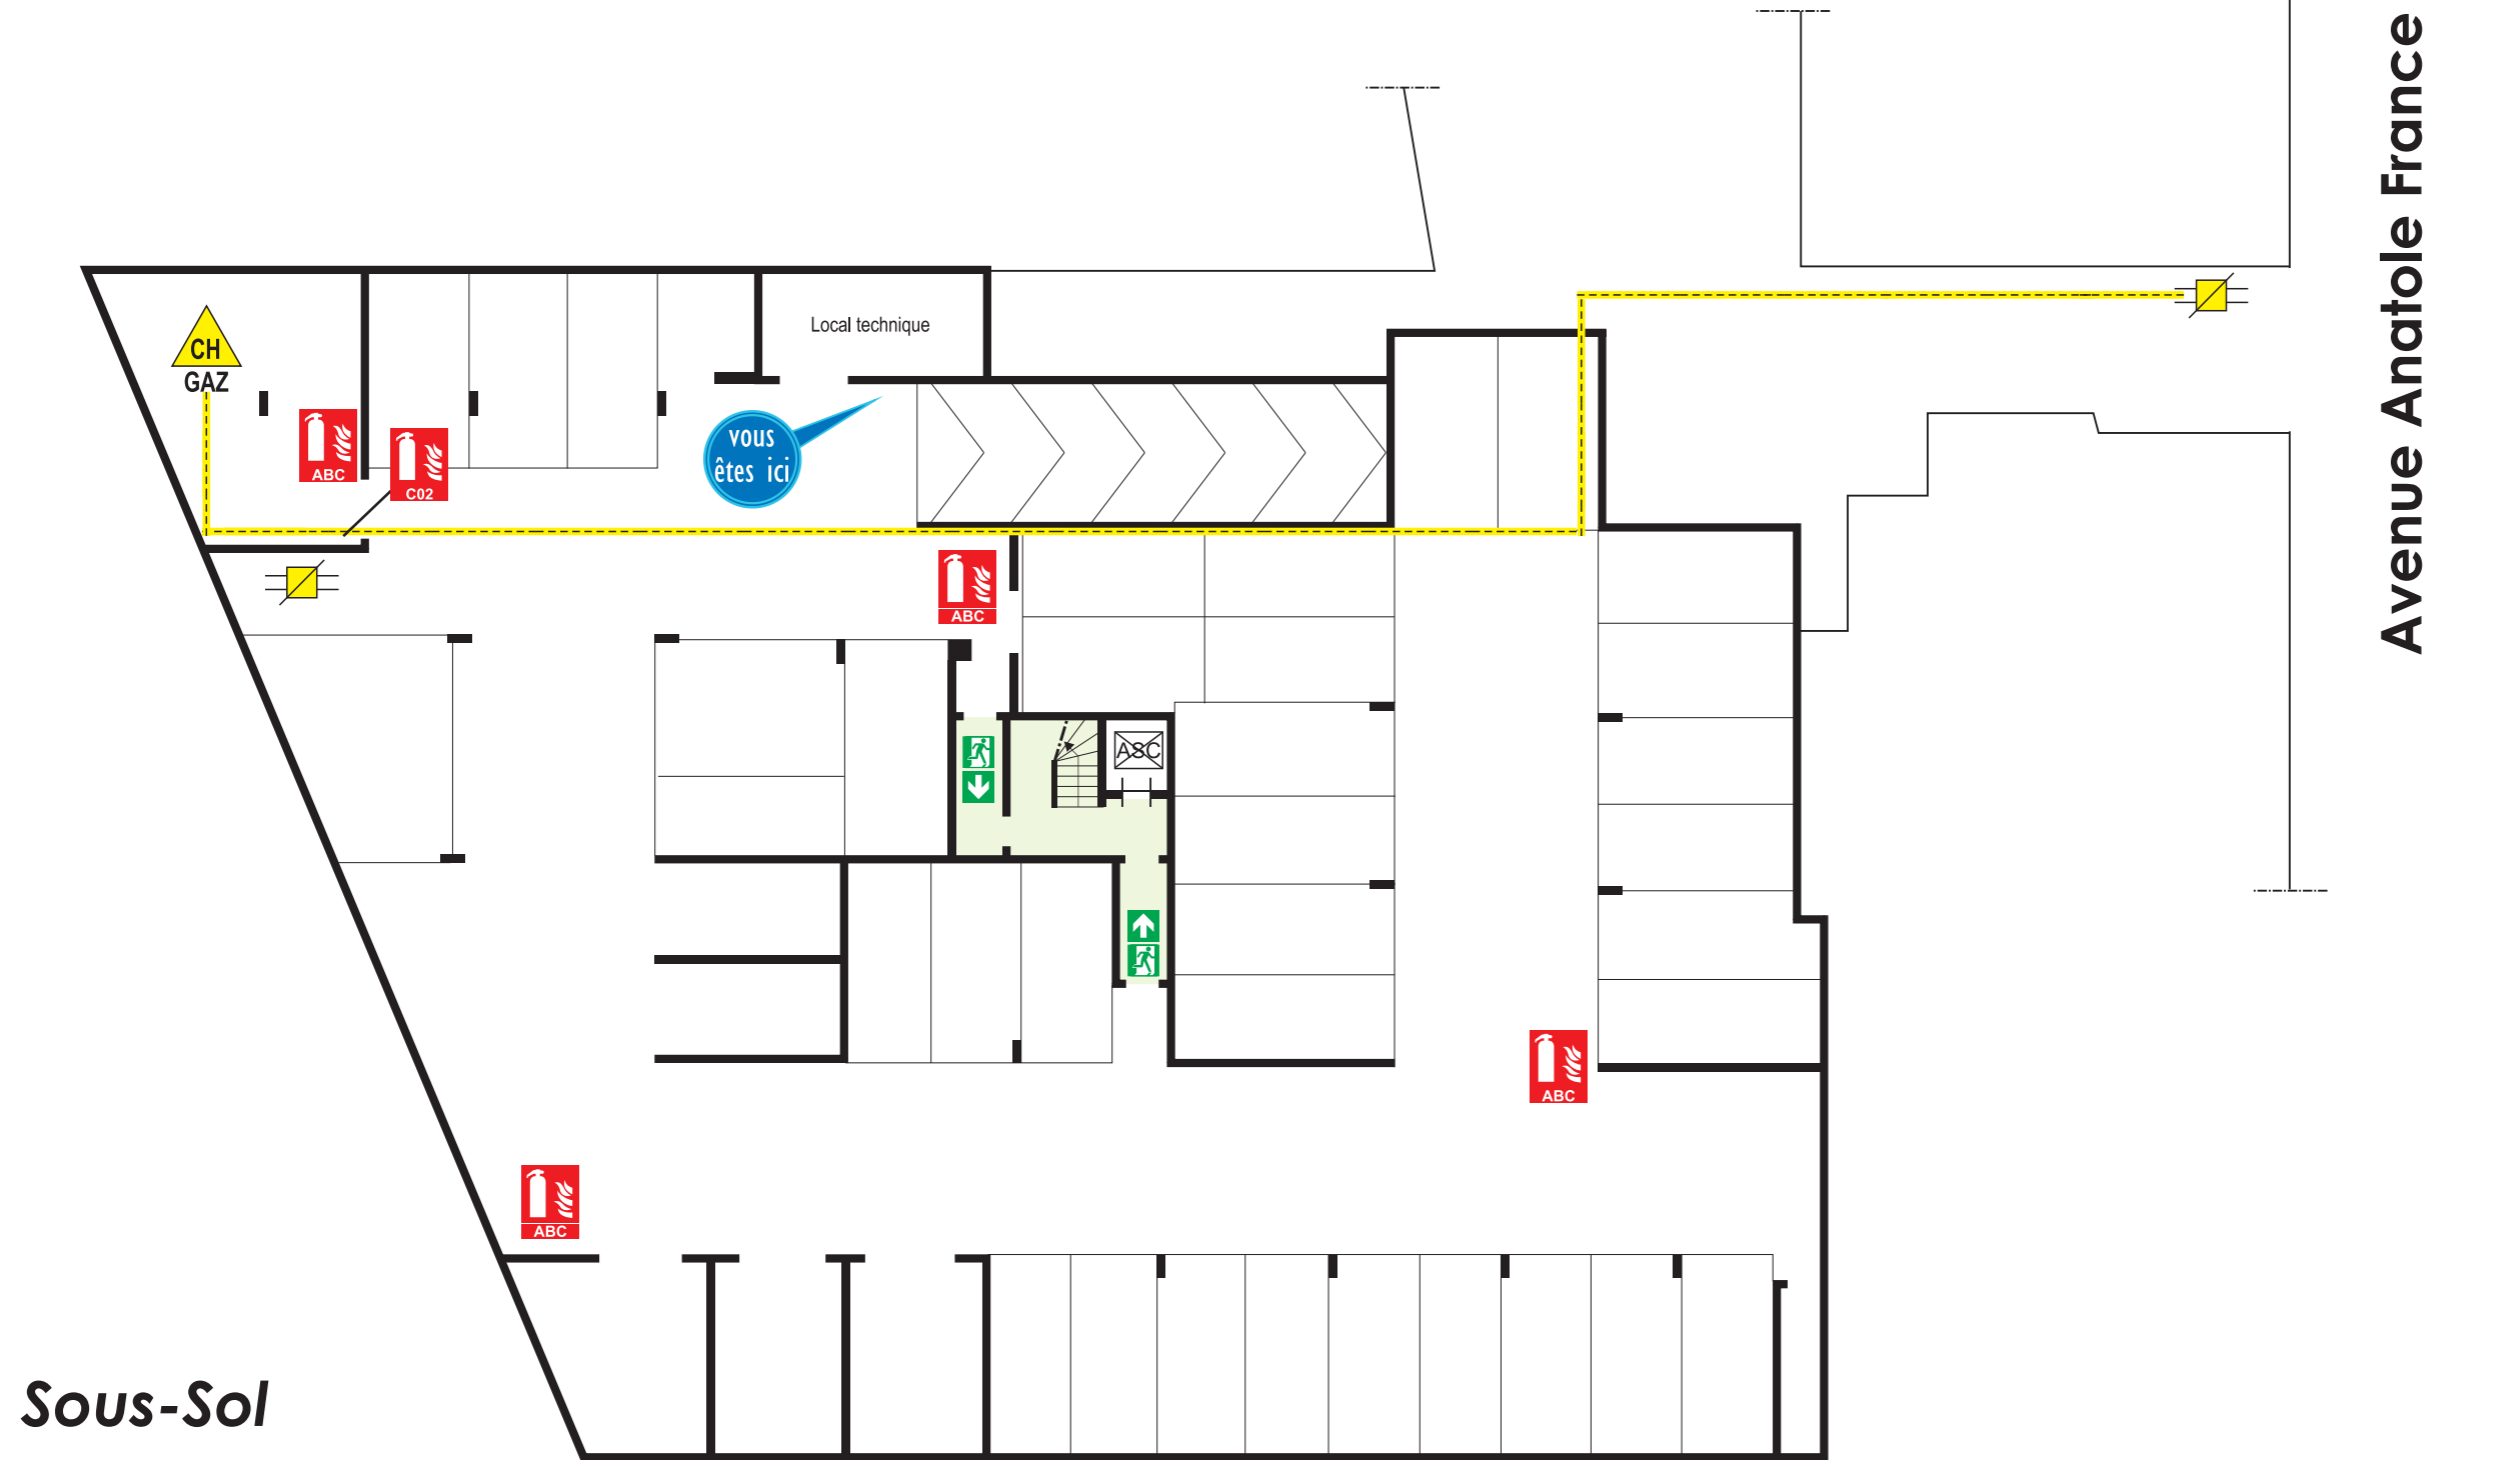

LEGENDE

	Evacuation issue finale		Extincteur Co2		Coupure gaz de ville
	Extincteur à Poudre		Chaufferie gaz		Conduite gaz